


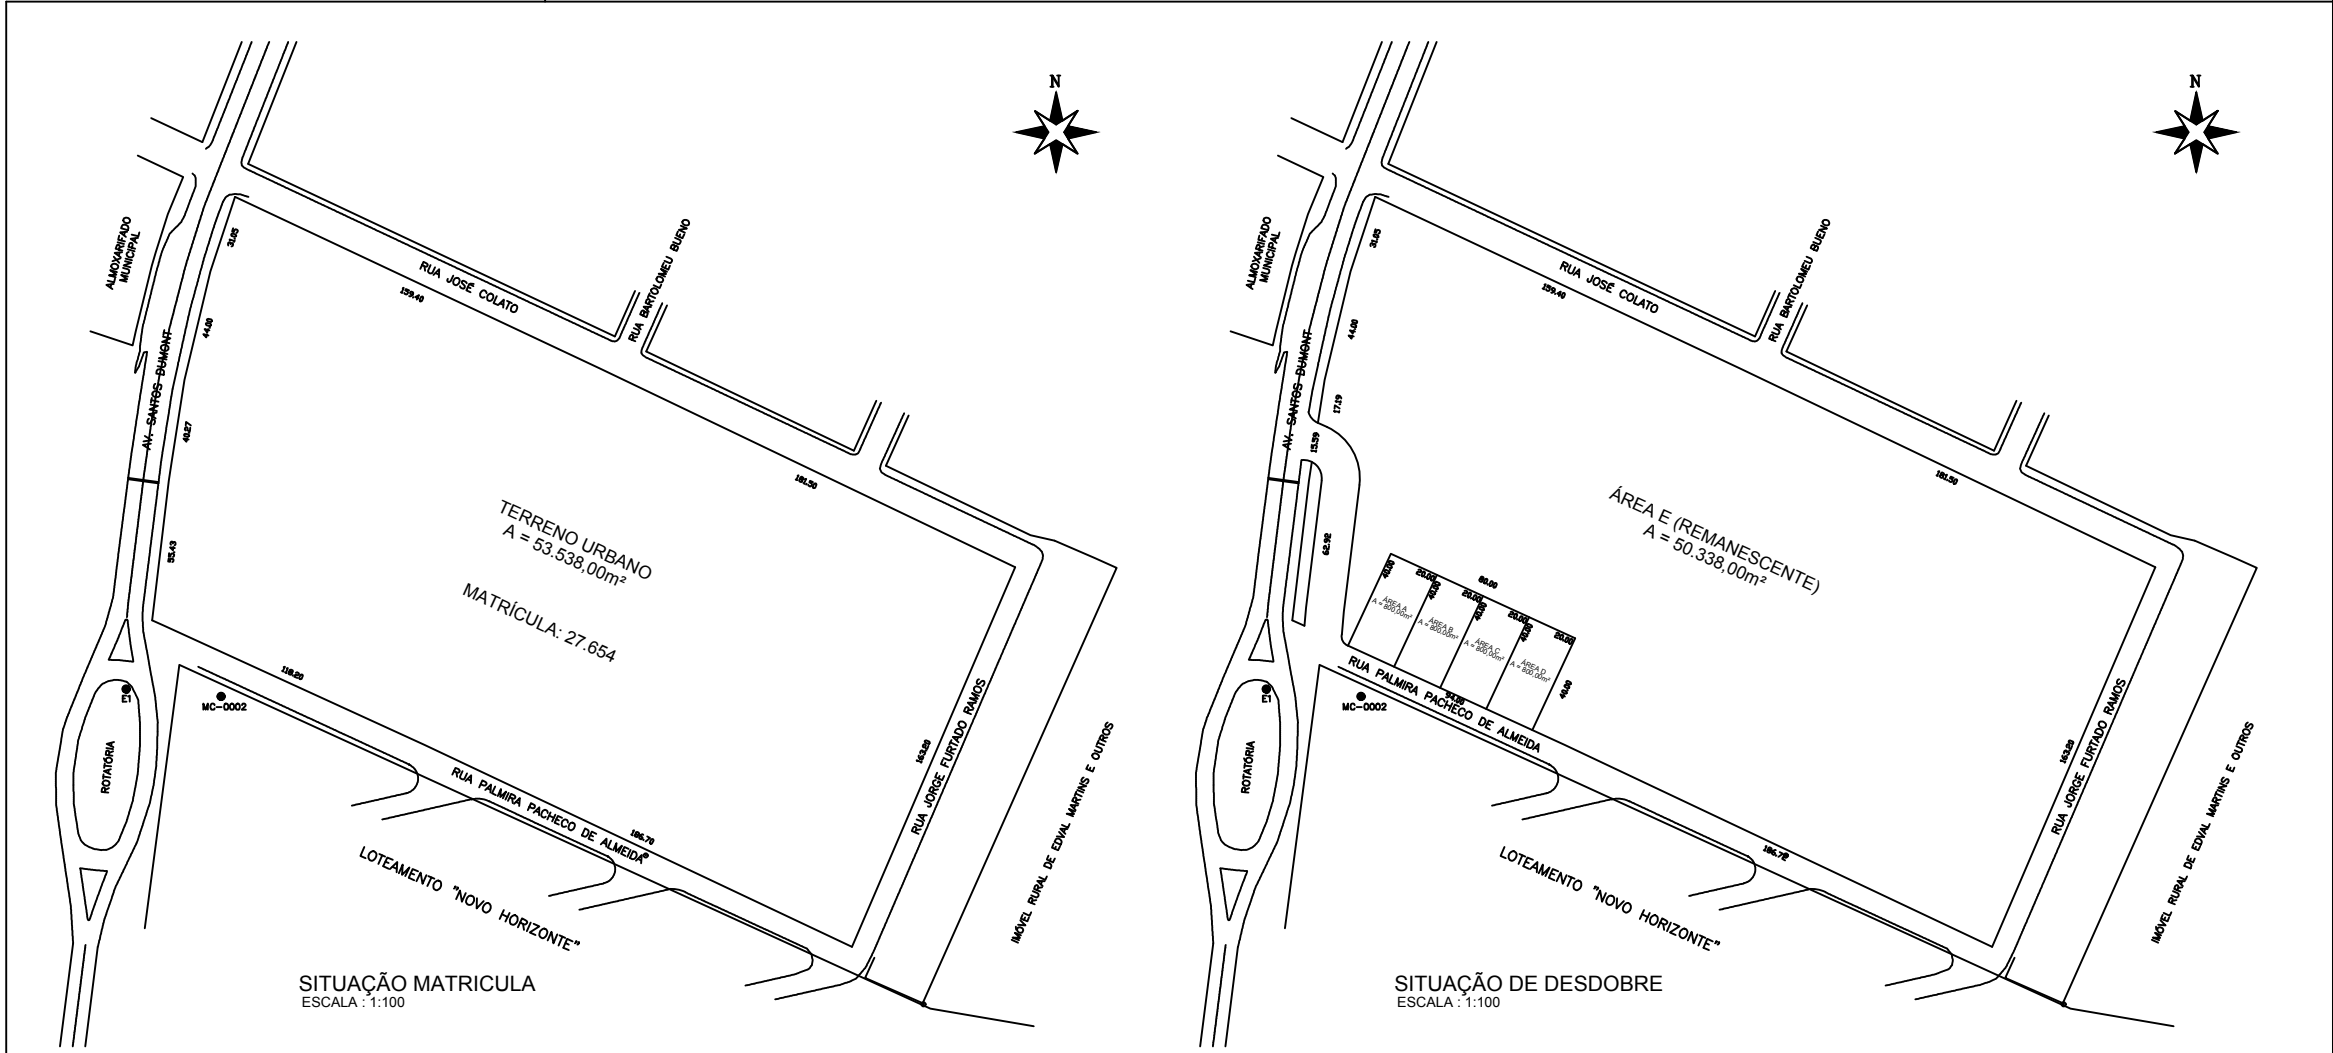

PROJETO DE DESDOBRE		FOLHA ÚNICA
OBRA PROJETO DE DESMEMBRAMENTO DE UM TERRENO URBANO.		
LOCAL AVENIDA SANTOS DUMONT – CENTRO. SALMOURÃO – SP.		
INTERESSADA PREFEITURA MUNICIPAL DE SALMOURÃO		
SITUAÇÃO S/ ESCALA		ESCALAS INDICADAS
		DECLARO QUE A APROVAÇÃO DO PROJETO NÃO IMPLICA NO RECONHECIMENTO POR PARTE DA PREFEITURA DO DIREITO DE PROPRIEDADE DO TERRENO.
		PROPRIETÁRIA PREFEITURA MUNICIPAL DE SALMOURÃO CNPJ: 48.477.818/0001-48
ÁREAS: ÁREA DA MATRÍCULA _____ 53.538,00M2 DESDOBRE: ÁREA A,B,C,D _____ 3.200,00M2 ÁREA A _____ 800,00M2 ÁREA B _____ 800,00M2 ÁREA C _____ 800,00M2 ÁREA D _____ 800,00M2 ÁREA E (REMANESCENTE) _____ 50.338,00M2		AUTOR DO PROJETO LEONARDO LOPES PACHECO CREA- 5.070.181.943 ENGENHEIRO CIVIL
RESERVADO PARA APROVAÇÕES		